



# 3d


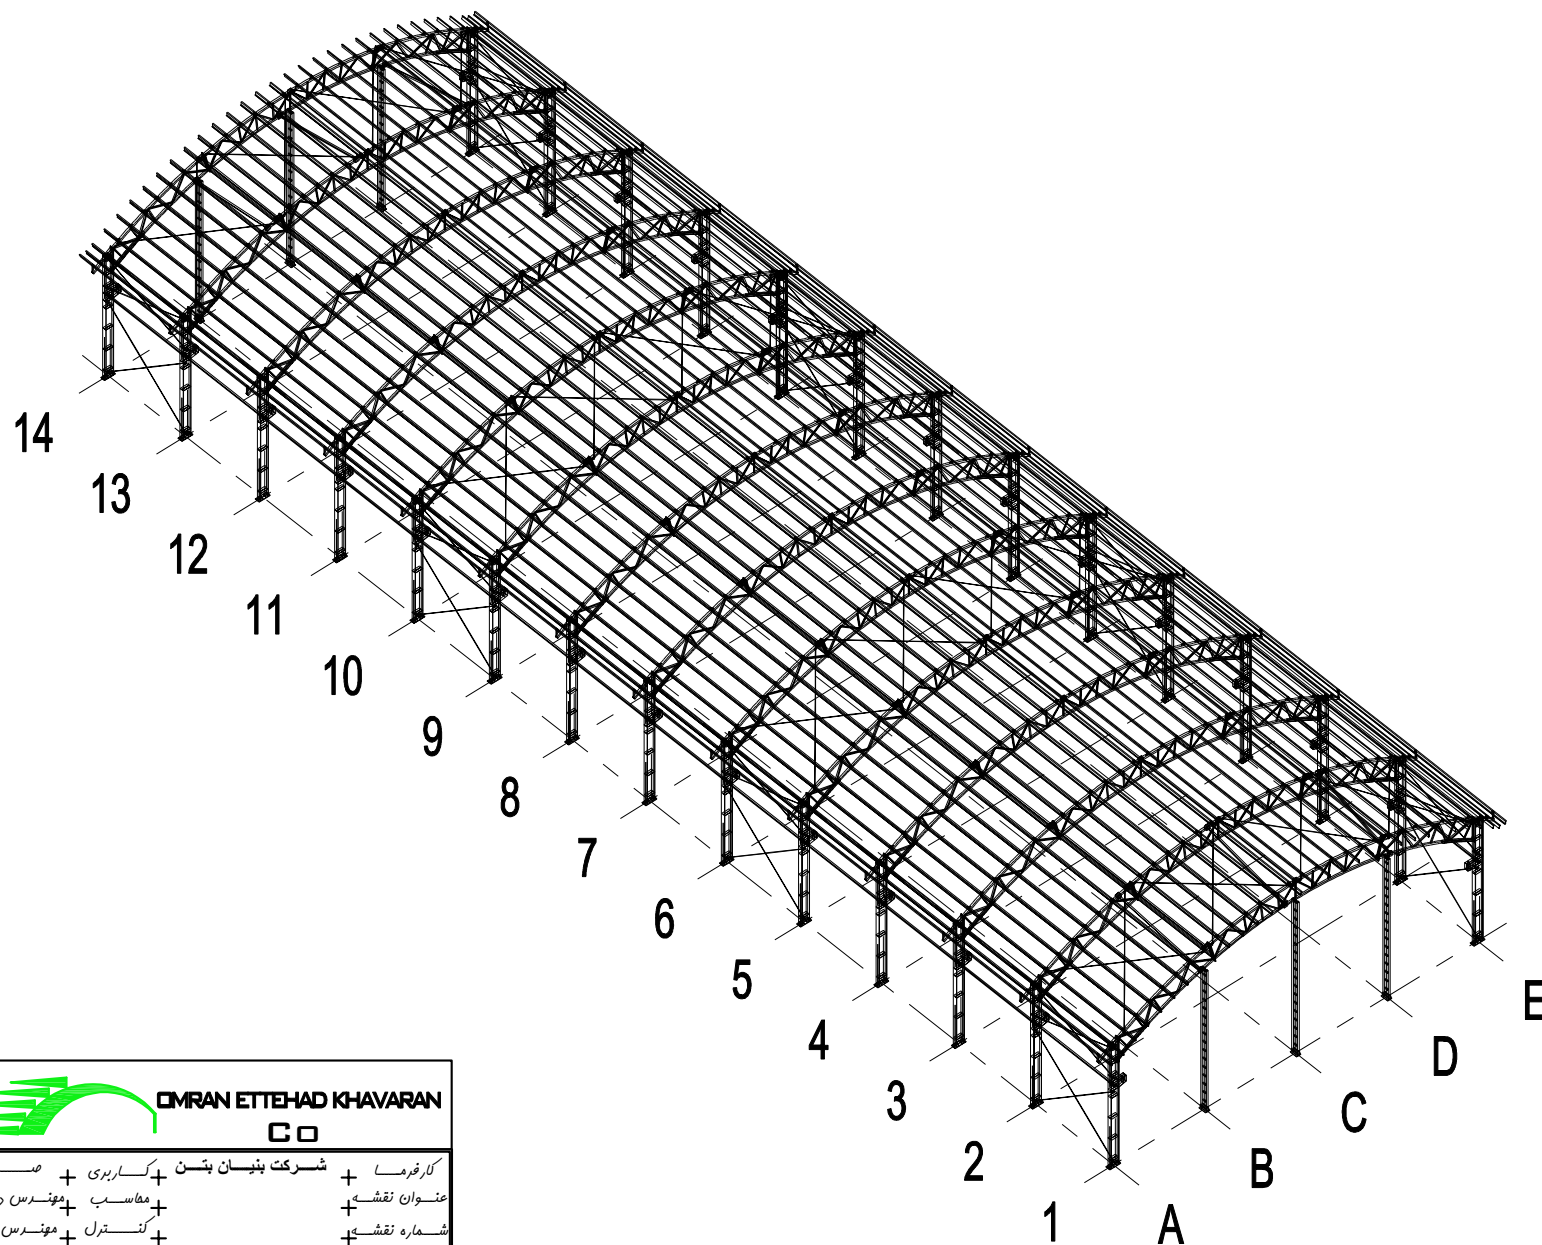


|   |                      |                          |
|---|----------------------|--------------------------|
|  <b>OMIRAN ETTEHAD KHAVARAN</b><br><b>Co</b> |                      | کارفرما + شرکت بنیان یکن |
| مصنعی + مهندس زیواندری   | کاربری + مناسب       | عنوان نقشه +             |
| مهندس اتقاری   | کنترل + مهندس اتقاری | شماره نقشه +             |
| مسئول پروژه +   | مسل پروژه +          | ابعاد پروژه +            |
| 1404.05.21 + تاریخ   | 1920m <sup>2</sup> + | زیر بنا +                |

3d


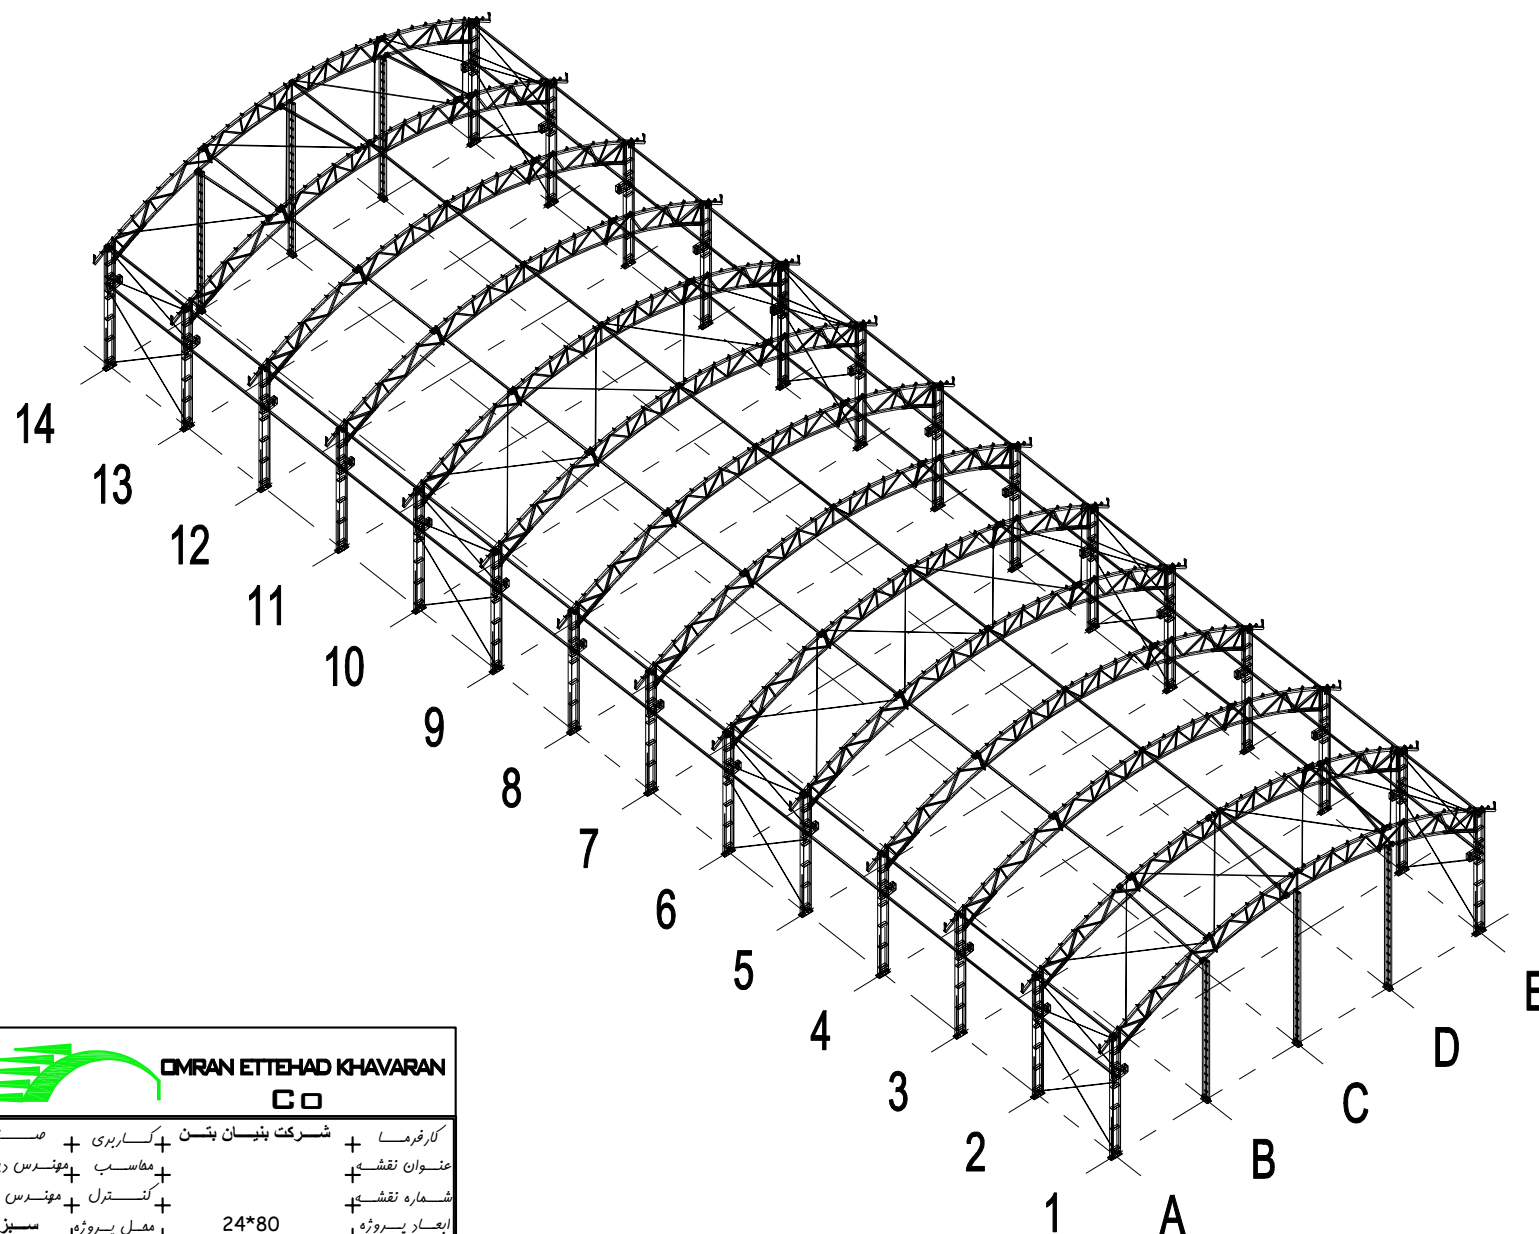


|   |  |                               |
|---|--|-------------------------------|
|  <b>OMIRAN ETTEHAD KHAVARAN Co</b> |  | کارفرما + شرکت بنیان بتن      |
|   |  | عنوان نقشه + مناسب            |
|   |  | شماره نقشه + کنترل            |
|   |  | ابعاد پروژه + 24*80           |
|   |  | زیر بنا + 1920m <sup>2</sup>  |
|   |  | تاریخ + 1404.05.21            |
|   |  | مسئول پروژه + مهندس ریوانداری |
|   |  | مهندس اجرایی + مهندس          |

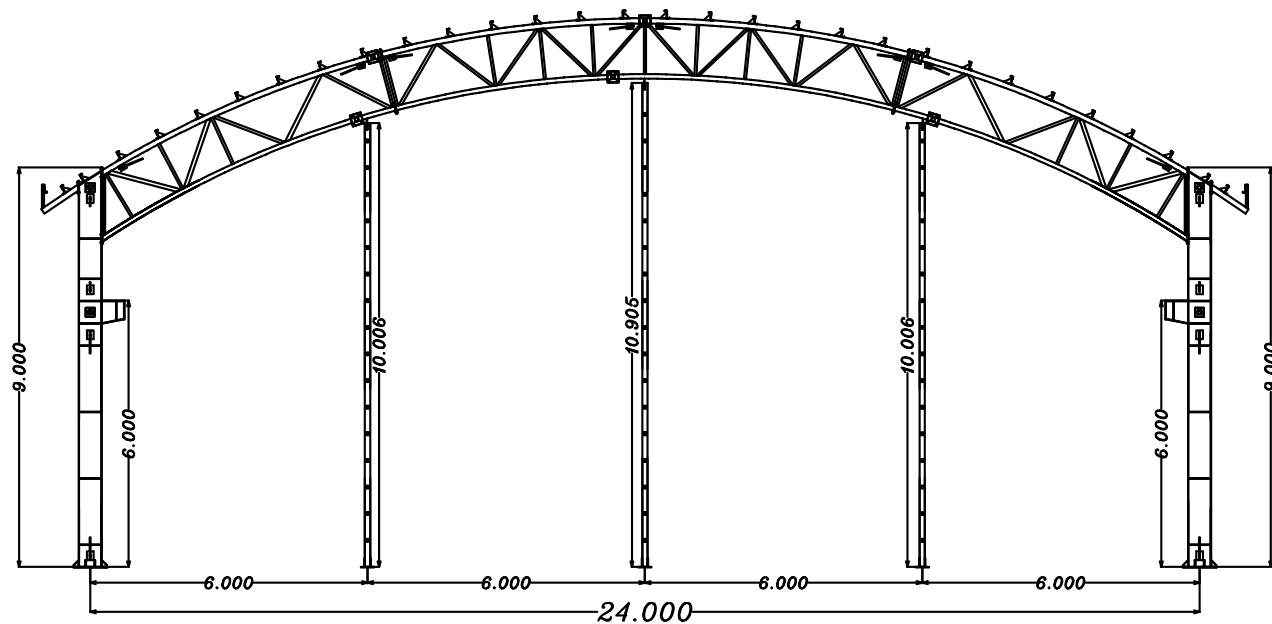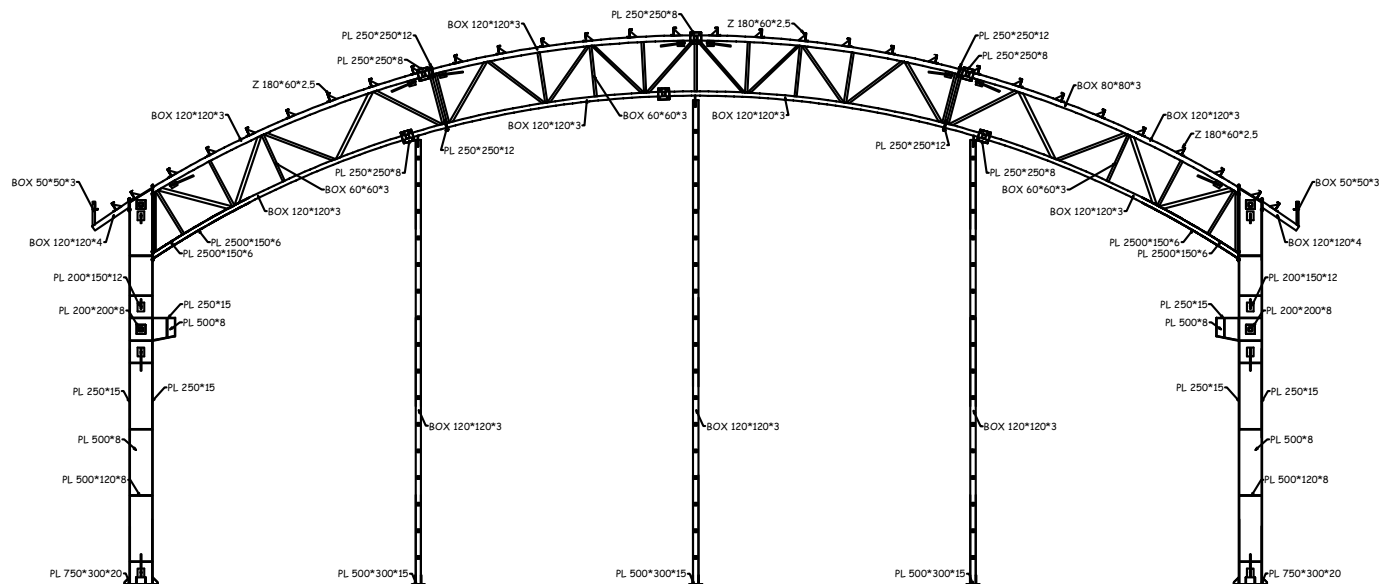


OMRAN ETTEHAD KHAVARAN  
Co

|                              |                    |
|------------------------------|--------------------|
| کارفرما + شرکت بنیان یکن     | کاربری + مسکن      |
| عنوان نقشه + معمار           | مهندس دیوانداری    |
| شماره نقشه + کنترل           | مهندس انباری       |
| ابعاد پروژه + 24*80          | محل پروژه + مسکون  |
| زیر بنا + 1920m <sup>2</sup> | تاریخ + 1404.05.21 |

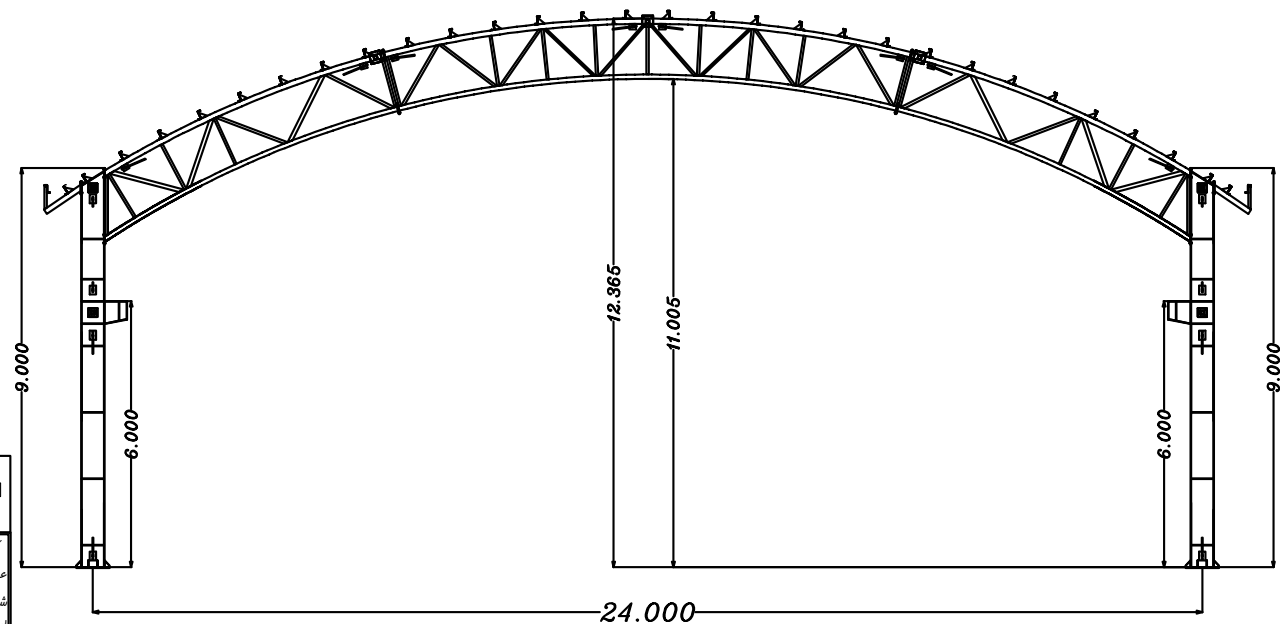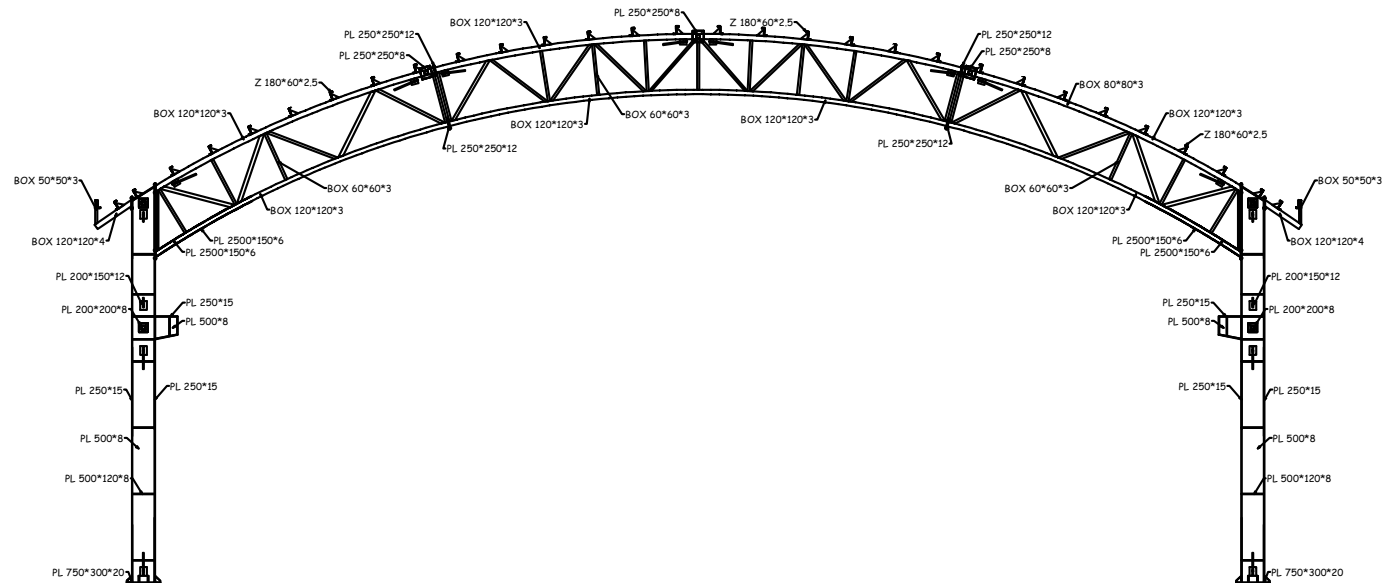


OMRAN ETTEHAD KHAVARAN  
Co


|                              |                    |
|------------------------------|--------------------|
| کارفرما + شرکت بنیان پتین    | کاربری + مسکن      |
| عنوان نقشه + معمار           | مهندس دیواندری     |
| شماره نقشه + کنترل           | مهندس انصاری       |
| ابعاد پروژه + 24*80          | محل پروژه + سبزوار |
| زیر بنا + 1920m <sup>2</sup> | تاریخ + 1404.05.21 |

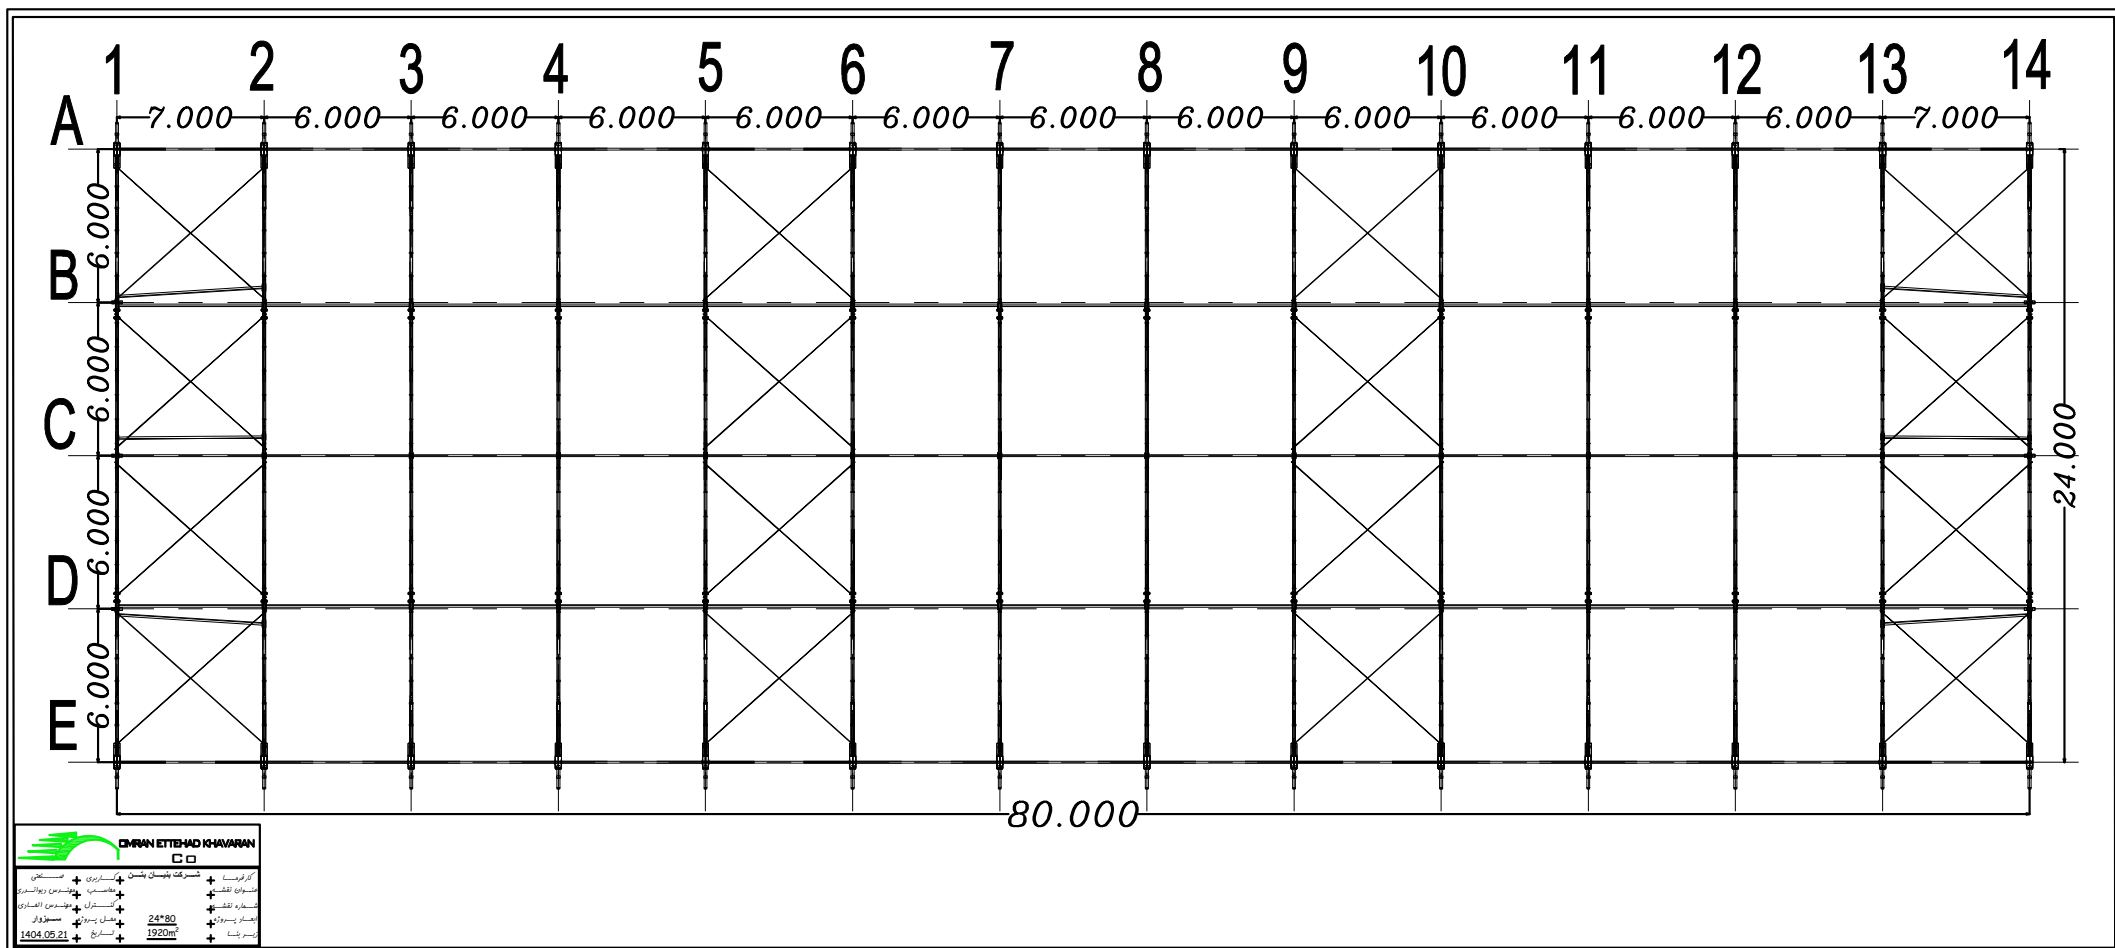




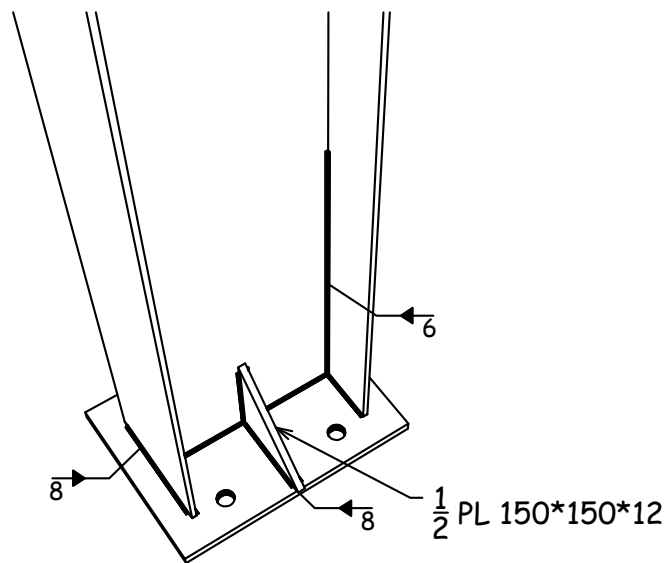


اتصال ستون به  
صفه ستون

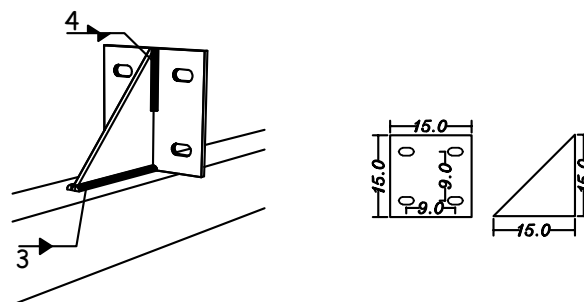


اتصال پرلین  
به استپ زد

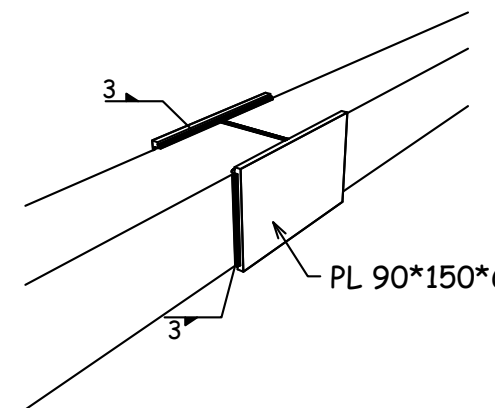

وصله قوطی



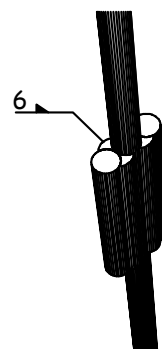


وصله میلگرد


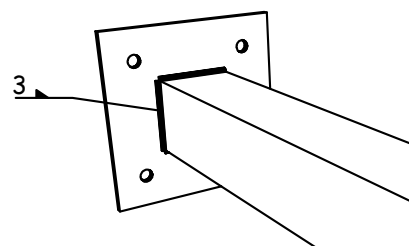


اتصال قوطی به  
فلنج

|   |                    |         |            |
|---|--------------------|---------|------------|
|  <b>OMIRAN ETTEHAD KHAVARAN</b><br><b>CO</b> |                    |         |            |
| کارفرما   | شرکت بنیان بتن     | کاربری  | مصنعتی     |
| عنوان نقشه   | مهندس دیواندری     | مهندس   | مهندس      |
| شماره نقشه   | کنترل              | مهندس   | مهندس      |
| ابعاد پروژه   | میل پروژه          | سبزووار |            |
| زیر بنا   | 1920m <sup>2</sup> | تاریخ   | 1404.05.21 |

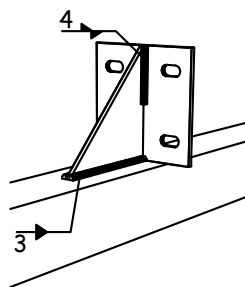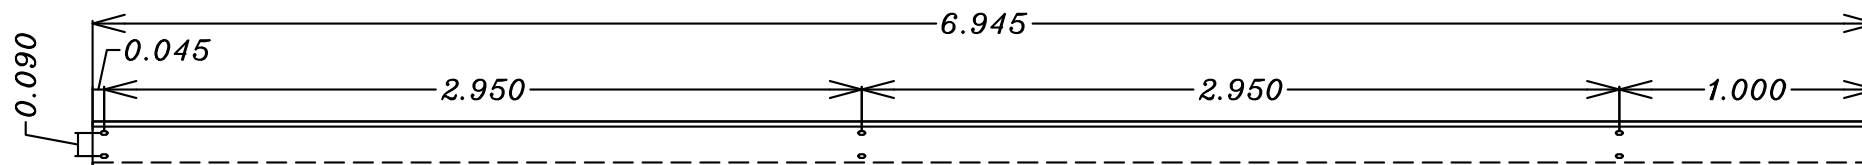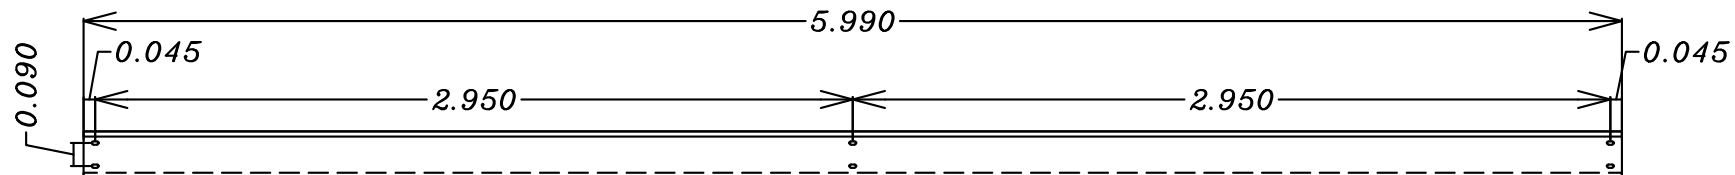

|   |                    |              |            |
|---|--------------------|--------------|------------|
|  <b>OMRAN ETTEHAD KHAVARAN</b><br><b>CO</b> |                    |              |            |
| کارفرما +   | شرکت بنیان بتن     | کاربری +     | صنعتی      |
| عنوان نقشه +   | مهندس دیوانداری    | معماری +     | معماری     |
| شماره نقشه +   | کنترل              | مهندس معماری | معماری     |
| ابعاد پروژه +   | 24*80              | محل پروژه +  | مسجدوار    |
| زیر بنا +   | 1920m <sup>2</sup> | تاریخ +      | 1404.05.21 |

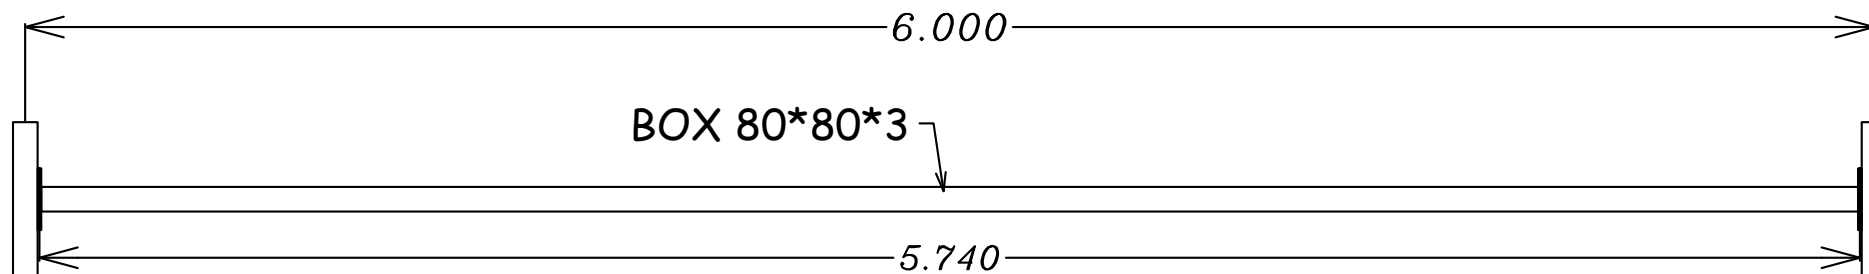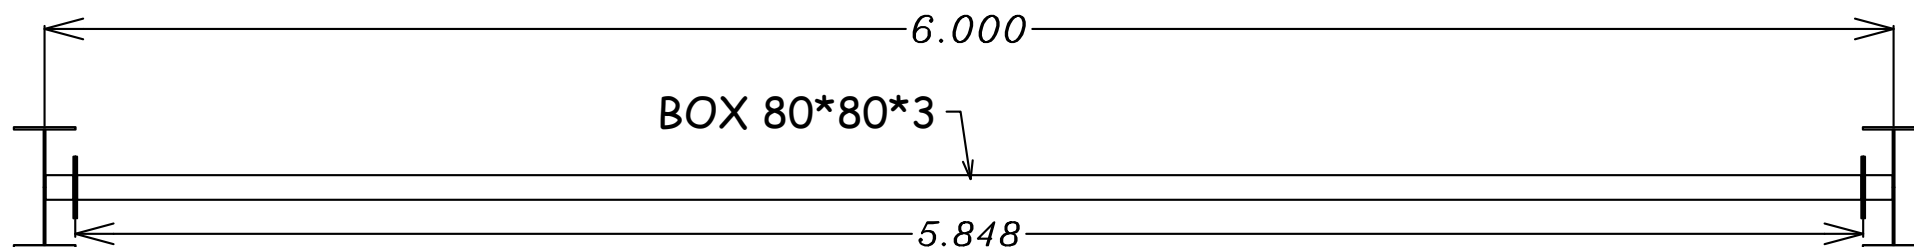

OMRAN ETTEHAD KHAVARAN



|             |                 |                    |        |
|-------------|-----------------|--------------------|--------|
| کارفرما     | شرکت بنیان بتن  | کاربری             | مصنعتی |
| عنوان نقشه  | مهندس دیوانداری | مقاسب              |        |
| شماره نقشه  | کنترل           | مهندس اتفادی       |        |
| ابعاد پروژه | میل پروژه       | سیزوار             |        |
| زیر بنا     | تاریخ           | 1404.05.21         |        |
|             |                 | 24*80              |        |
|             |                 | 1920m <sup>2</sup> |        |